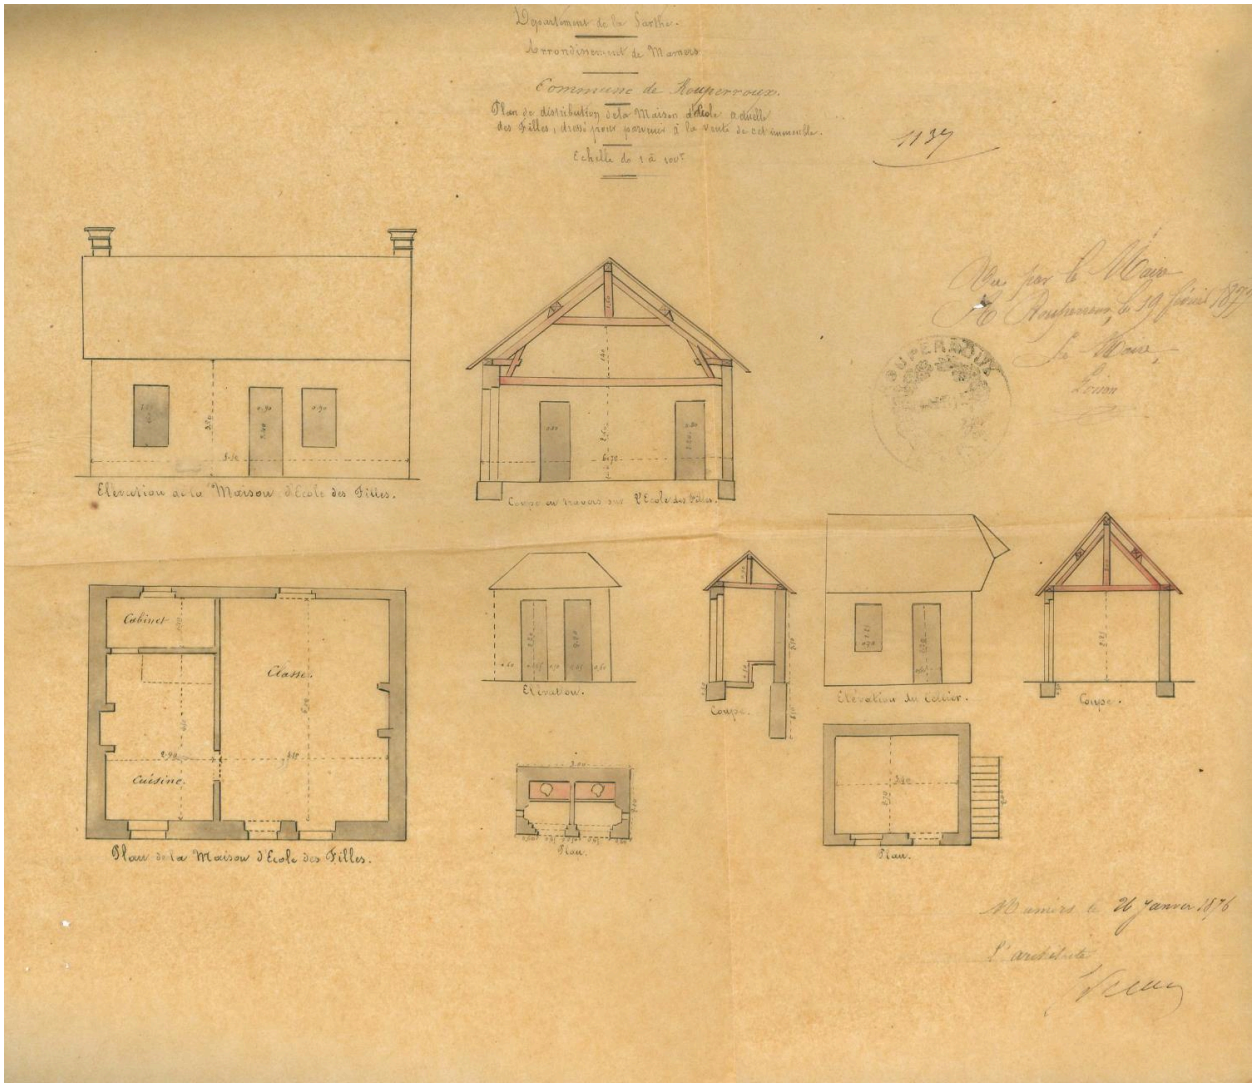


Plans, coupes et élévations de l'école des filles à vendre, 1876

Référence du document reproduit :

- Plans, coupes et élévations de l'école des filles, des latrines et du cellier. Encre sur calque. 26 janvier 1876. (Archives départementales de la Sarthe ; 2 O 161 / 5).

IVR52_20107202042NUCA
Auteur de l'illustration (reproduction) : Yves Guillotin
Auteur du document reproduit : Ernest Pieau
Échelle : 1:100e.
(c) Région Pays de la Loire - Inventaire général ; (c) Conseil départemental de la Sarthe communication libre, reproduction soumise à autorisation