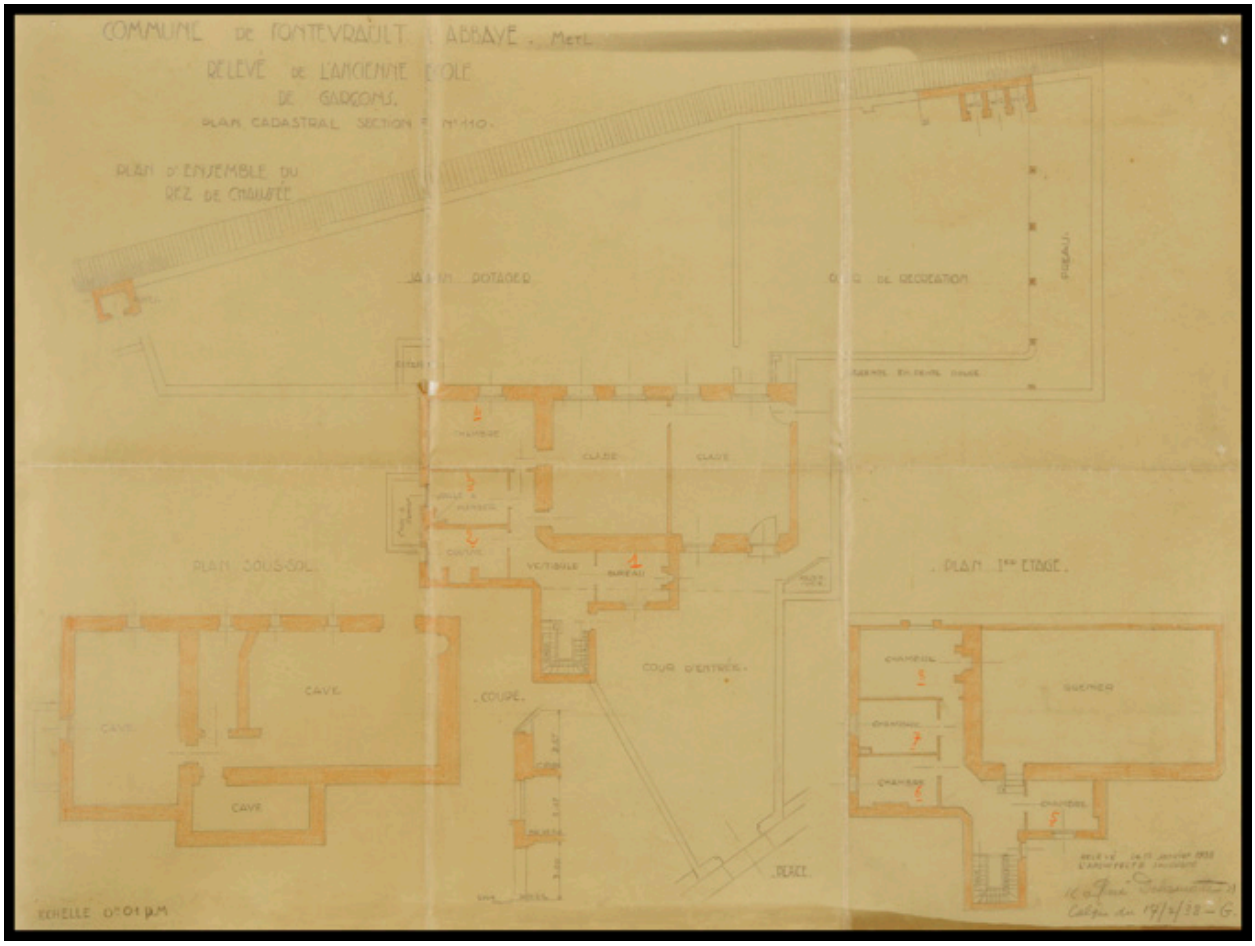

Plan de l'ancienne école de garçons, en 1938.

Référence du document reproduit :

- Relevé de l'ancienne école de garçons (commune de Fontevrault-l'Abbaye Maine-et-Loire) plan dressé par René Delamotte le 15 janvier 1938 (relevé) calque réalisé le 15 février 1938. Crayon et couleur sur calque 67x51cm échelle : 1:100e. Archives départementales de Maine-et-Loire, Angers : 2 Y 2 / 210

IVR52_20124900379NUCA
Auteur de l'illustration : Bruno Rousseau, Auteur de l'illustration : Youenn (reproduction) Communeau
Échelle : 1:100e.
(c) Région Pays de la Loire - Inventaire général ; (c) Archives départementales de Maine-et-Loire
reproduction soumise à autorisation du titulaire des droits d'exploitation