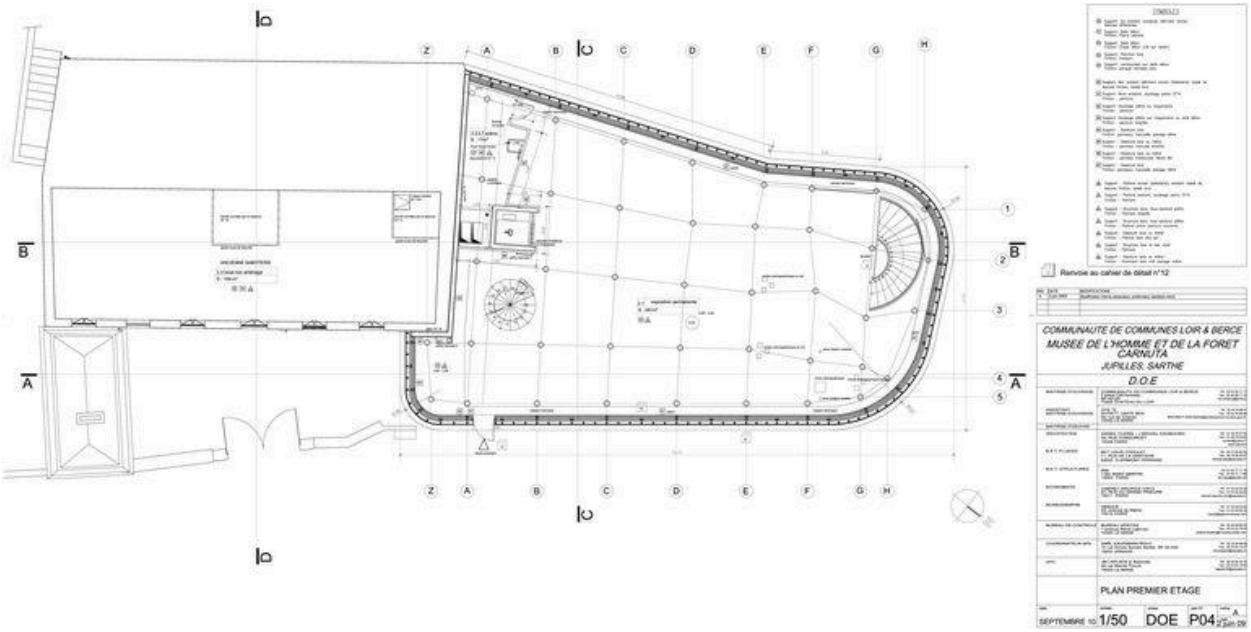

Plan au premier étage.

IVR52_20097202199NUCA
Auteur de l'illustration : Daniel Cléris, Auteur de l'illustration : Jean-Michel Daubourg
Échelle : 1:50.
(c) Cléris, Daniel ; (c) Daubourg, Jean-Michel
reproduction soumise à autorisation du titulaire des droits d'exploitation