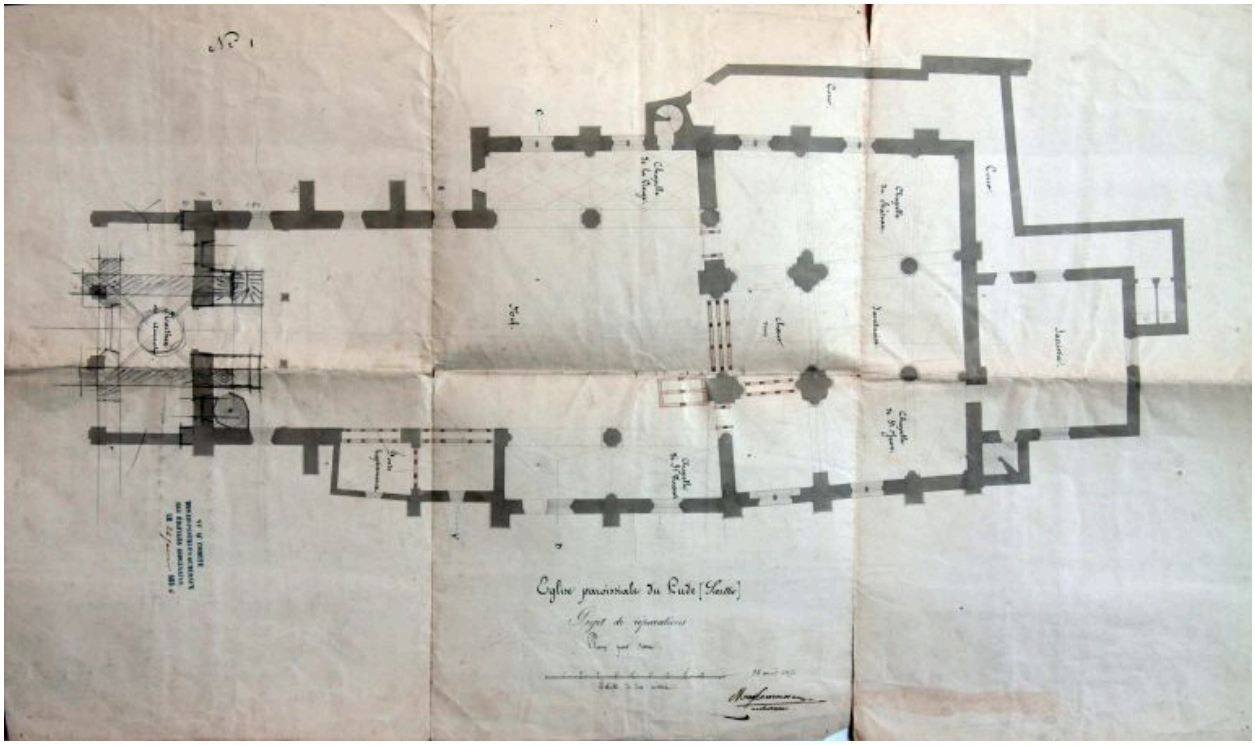

Plan dressé par Magloire Tournesac, 1850.

Référence du document reproduit :

- .Eglise paroissiale du Lude (Sarthe) / Projet de réparations / plan par terre encre et lavis sur papier ; échelle 1/100e ; 71 x 42 cm ; signé et daté : Mag[loire] Tournesac, 1850
  : AC Le Lude, M1 : église

IVR52_20097200341NUCA
Auteur de l'illustration : Jean-Baptiste (reproduction) Darrasse
Auteur du document reproduit : Magloire Tournesac
(c) Région Pays de la Loire - Inventaire général
reproduction soumise à autorisation du titulaire des droits d'exploitation