


Surface : 3 400 m ²	Commune S^t FIACRE S/MAINE
Echelle: 1/1.250 ^e	JARDIN Château de l'Epina
0 50 100	Document Plan actuel
Relevé par PAYSAGES DE L'OUEST 1989	

- | | |
|---------------------------------|--|
| ① Vigne | ⑥ Bassin maçonné avec
ilot en pierre. |
| ② Pépinière de vigne | ⑦ Portail et grille |
| ③ Arbres fruitiers en espaliers | ⑧ Ruit |
| ④ Sarre | ⑨ Grille |
| ⑤ Rangée de tilleuls | |

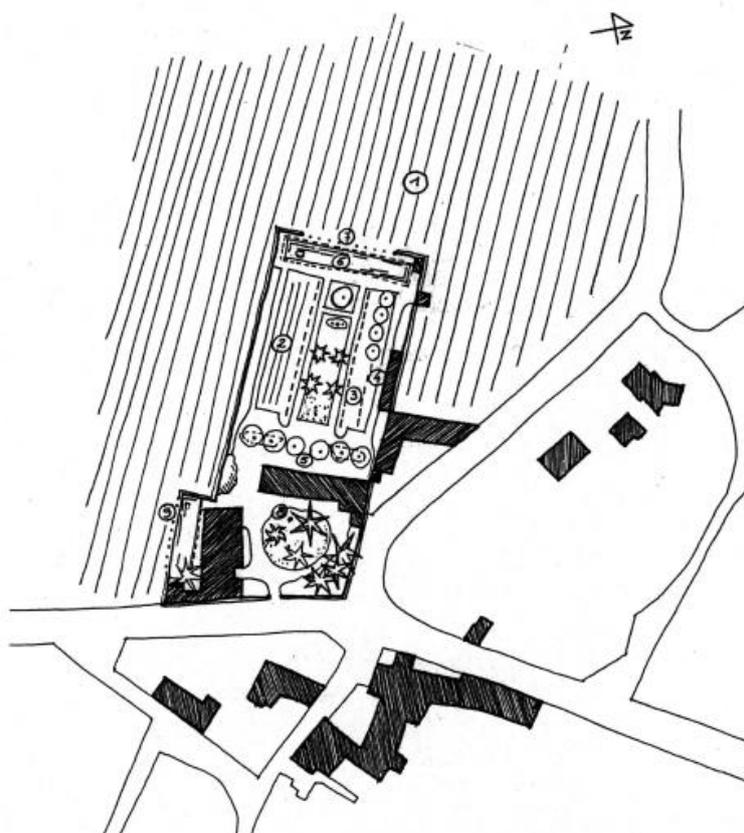

Plan-relevé du jardin en 1989.

Référence du document reproduit :

- Relevé, échelle 1:1250e, 1989. (Région Pays de la Loire - Centre de ressource).

IVR52_20104403071NUC

Auteur de l'illustration (reproduction) : Yves Guillotin

Auteur du document reproduit : Paysages de l'ouest

(c) Région Pays de la Loire - Inventaire général
communication libre, reproduction soumise à autorisation