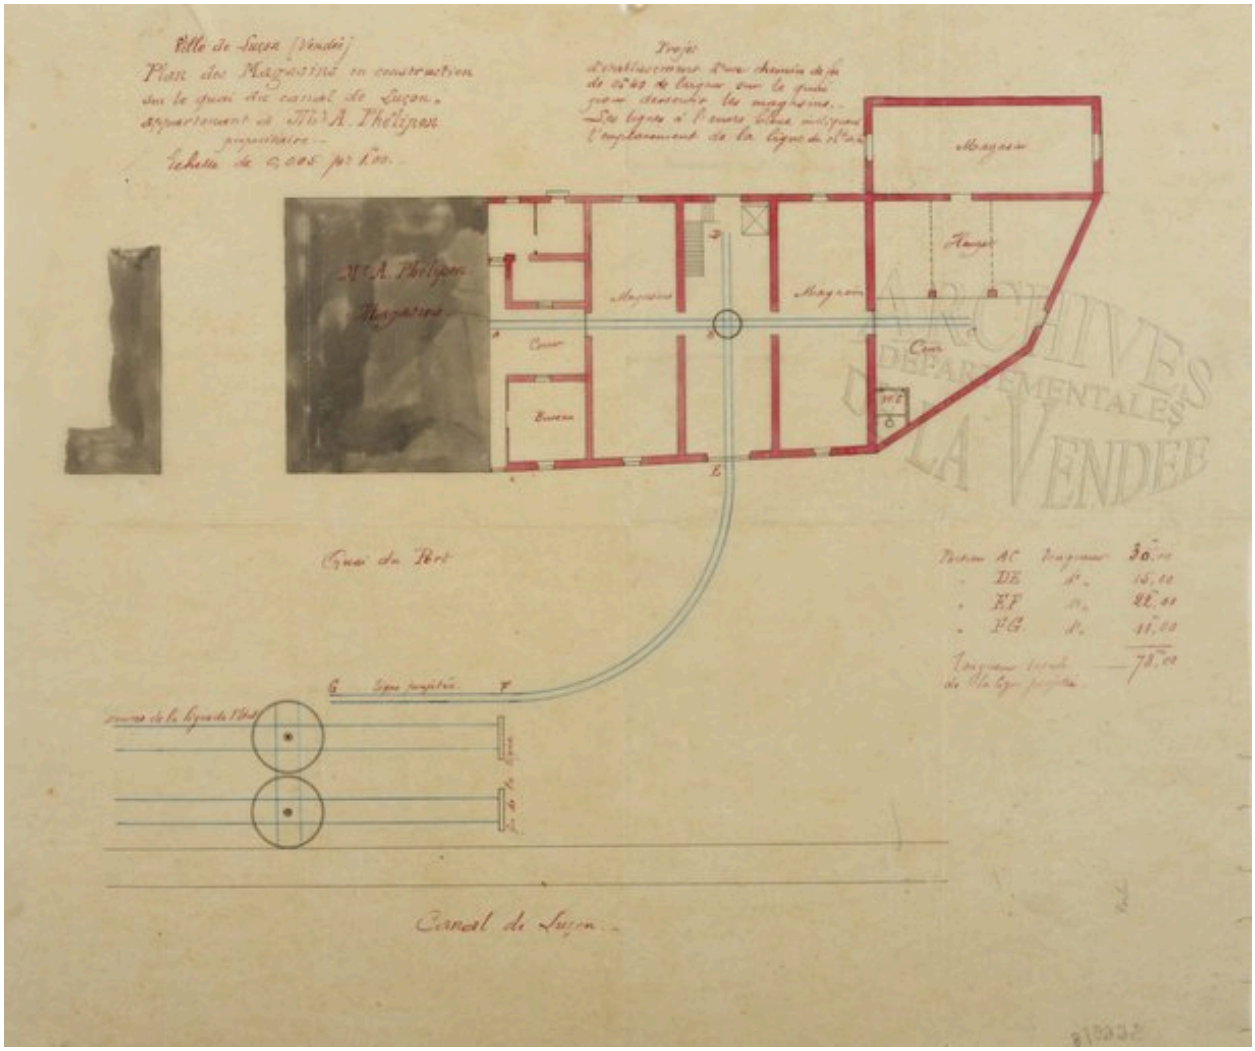

Plan des magasins Phelipon (quai est) en cours d'extension, en 1881, avec le projet de chemin de fer privé se raccordant à la ligne de l'Etat.

Référence du document reproduit :

- Dessin aquarellé, 1881. (Archives départementales de la Vendée ; SS 669:8).

IVR52_20098500079NUCA
Auteur de l'illustration : Patrice (reproduction) Giraud
Échelle : 1:200e.
(c) Région Pays de la Loire - Inventaire général ; (c) Archives départementales de la Vendée
communication libre, reproduction interdite