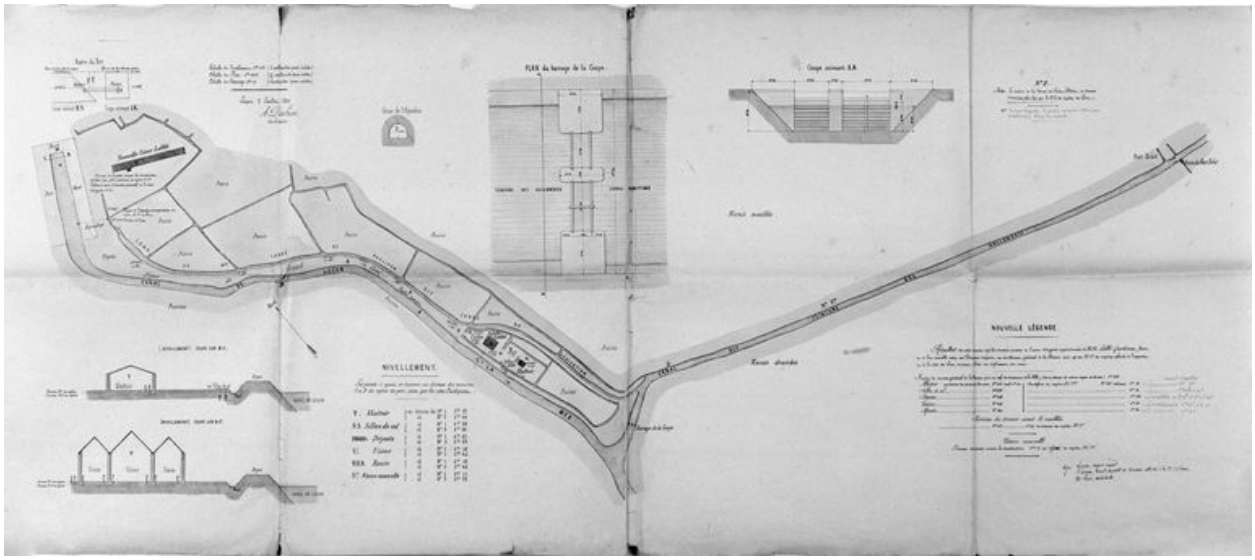

Plan du port, du canal de Luçon et du canal des Hollandais, jusqu'au pont Didot, par Dabin, le 2 juillet 1860.

Référence du document reproduit :

- Plan du port, du canal de Luçon et du canal des Hollandais. Dessin aquarellé, par Dabin, architecte, le 2 juillet 1860. (Archives départementales de la Vendée ; 5 MM 180:29).

IVR52_19998500265X
Auteur de l'illustration : Christophe (reproduction) Yvernogeau
Auteur du document reproduit : Dabin
Échelle : 1:2000e.
(c) Région Pays de la Loire - Inventaire général ; (c) Conseil général de la Vendée communication libre, reproduction interdite